






PORTAIL ALUMINIUM

P100x54

Designer: ID	Date: 23/05/2022	Title: PORTAIL ALUMINIUM P100x54		Construction:	
Check:	Date:	Client:	Model: -	Product line: P100x 54	
Approval:	Date:	Subject:	I.Ref.: -	Type:	
Scale: -	Unit: mm	File: FICHA DE APLICAÇÃO - P100x54 - v2022-01 - CAPA		Project: -	
General tol.: ± 1			Content: JEUX DE POSE		 Version v2022_01
Format: A4					

GLOSSAIRE



H	Hauteur fabrication du portail
F	Largeur de fabrication du portail
L	Largeur entre piliers
P	Largeur de passage

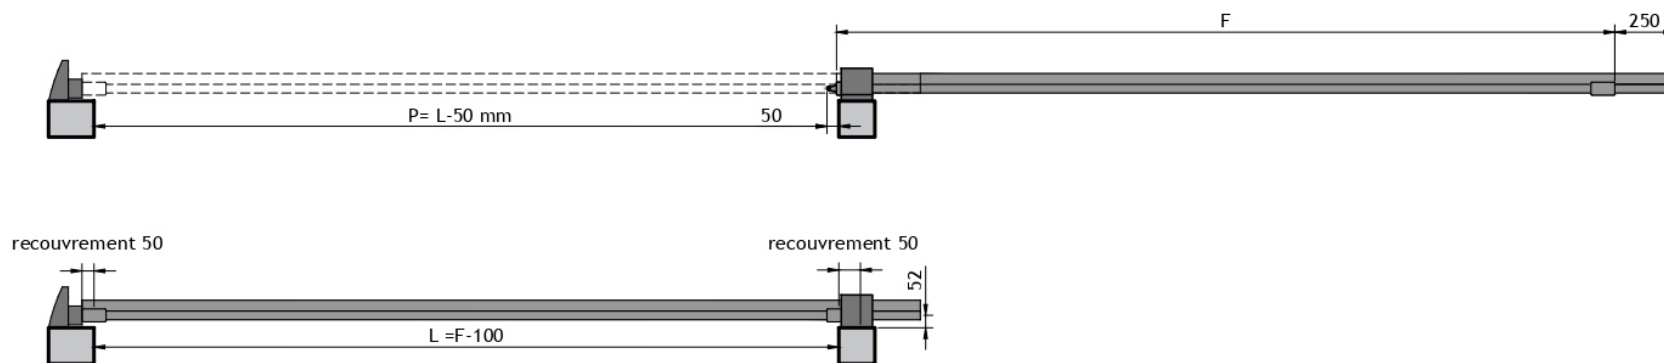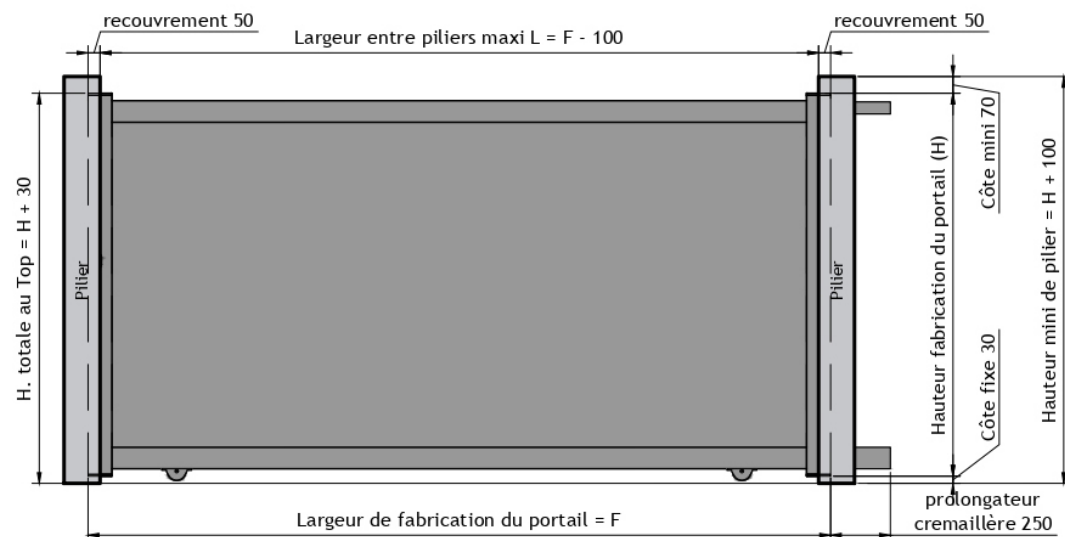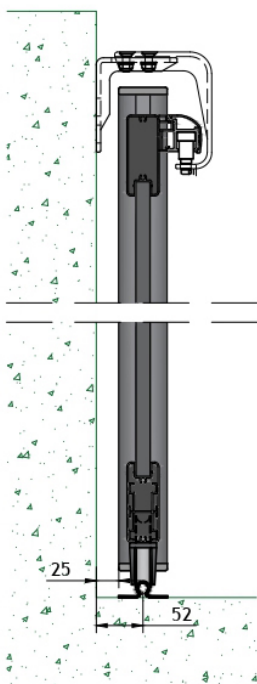

Designer: ID	Date: 23/05/2022	Title: PORTAIL ALUMINIUM P100x54	Construction:
Check:	Date:	Client:	Product line: P100x54
Approval:	Date:	Subject:	Type: COULISSANT
Scale: 1/30	Unit: mm	File: FICHE DE APPLICATION - P100x54 - v2022-01 - APPLICATION MONTAGE PC11	Project:
General tol.: ± 1			
Format: A4			

GLOSSAIRE



H	Hauteur fabrication du portail
F	Largeur de fabrication du portail
F1/F2	Largeur du vantaux
L	Largeur entre piliers
P	Largeur de passage

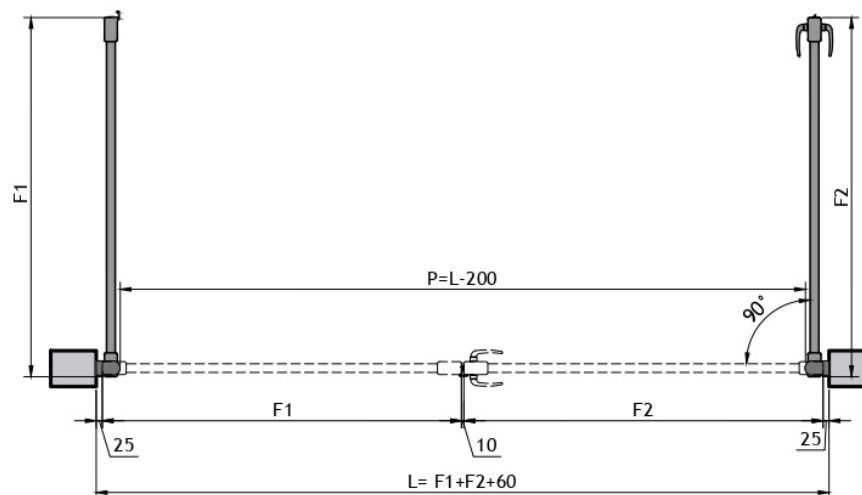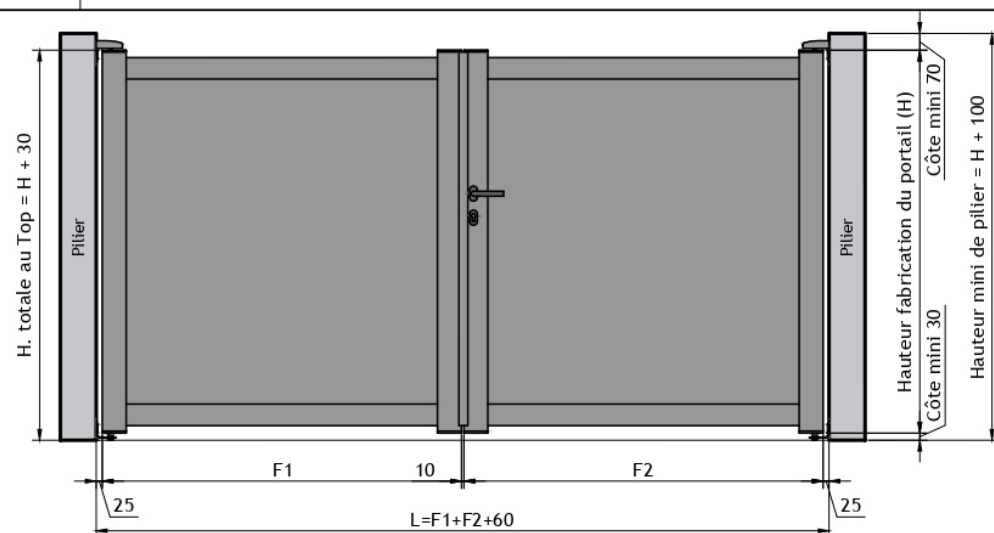

Designer: ID	Date: 23/05/2022	Title: PORTAIL ALUMINIUM P100x54	Construction:
Check:	Date:	Client:	Product line: P100x54
Approval:	Date:	Subject:	Type: BATTANT
Scale: 1/30	Unit: mm	File: FICHE DE APPLICATION - P100x54 - v2022-01 - APPLICATION MONTAGE PB2F	Project: -
General tol.: ± 1	JEUX DE POSE		Version v2022_01
Format: A4			

GLOSSAIRE

H	Hauteur fabrication du portail
F	Largeur de fabrication du portail
L	Largeur entre piliers
P	Largeur de passage

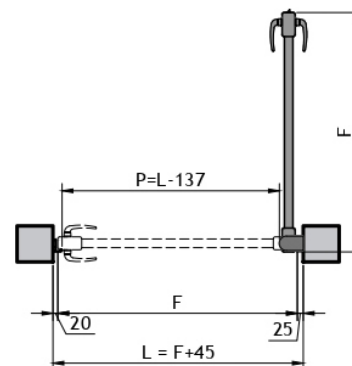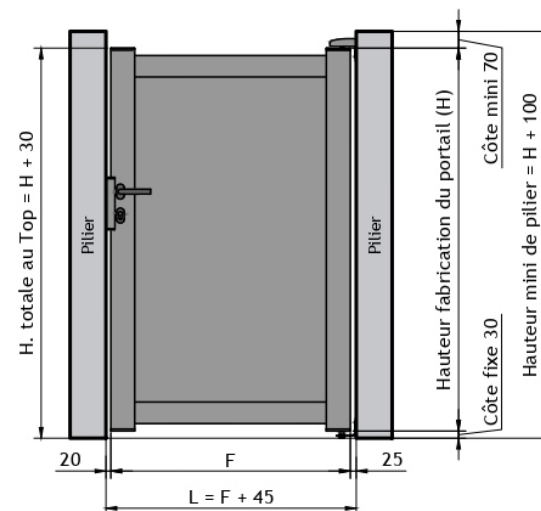

Designer: ID	Date: 23/05/2022	Title: PORTAIL ALUMINIUM P100x54	Construction:
Check:	Date:	Client:	Model:
Approval:	Date:	Subject:	l.Ref.:
Scale: 1/30	Unit: mm	File: FICHE DE APPLICATION - P100x54 - v2022-01 - APPLICATION MONTAGE P811F	Project:
General tol.: ± 1			Version
Format: A4			v2022_01

JEUX DE POSE




PORTAIL ALUMINIUM

P100x54

Designer: ID	Date: 30/05/2022	Title: PORTAIL ALUMINIUM P100x54		Construction:	
Check:	Date:	Client:	Model: -	Product line: P100x 54	
Approval:	Date:	Subject:	I.Ref.: -	Type:	
Scale: -	Unit: mm	File: FICHA DE APLICAÇÃO - APPLIQUE - P100x54 - v2022-01 - CARA		Project: -	
General tol.: ± 1			Content: JEUX DE POSE EN APPLIQUE		 Version v2022_01
Format: A4					

GLOSSAIRE



H	Hauteur fabrication du portail
F	Largeur de fabrication du portail
F1/F2	Largeur du vantaux
L	Largeur entre piliers
P	Largeur de passage

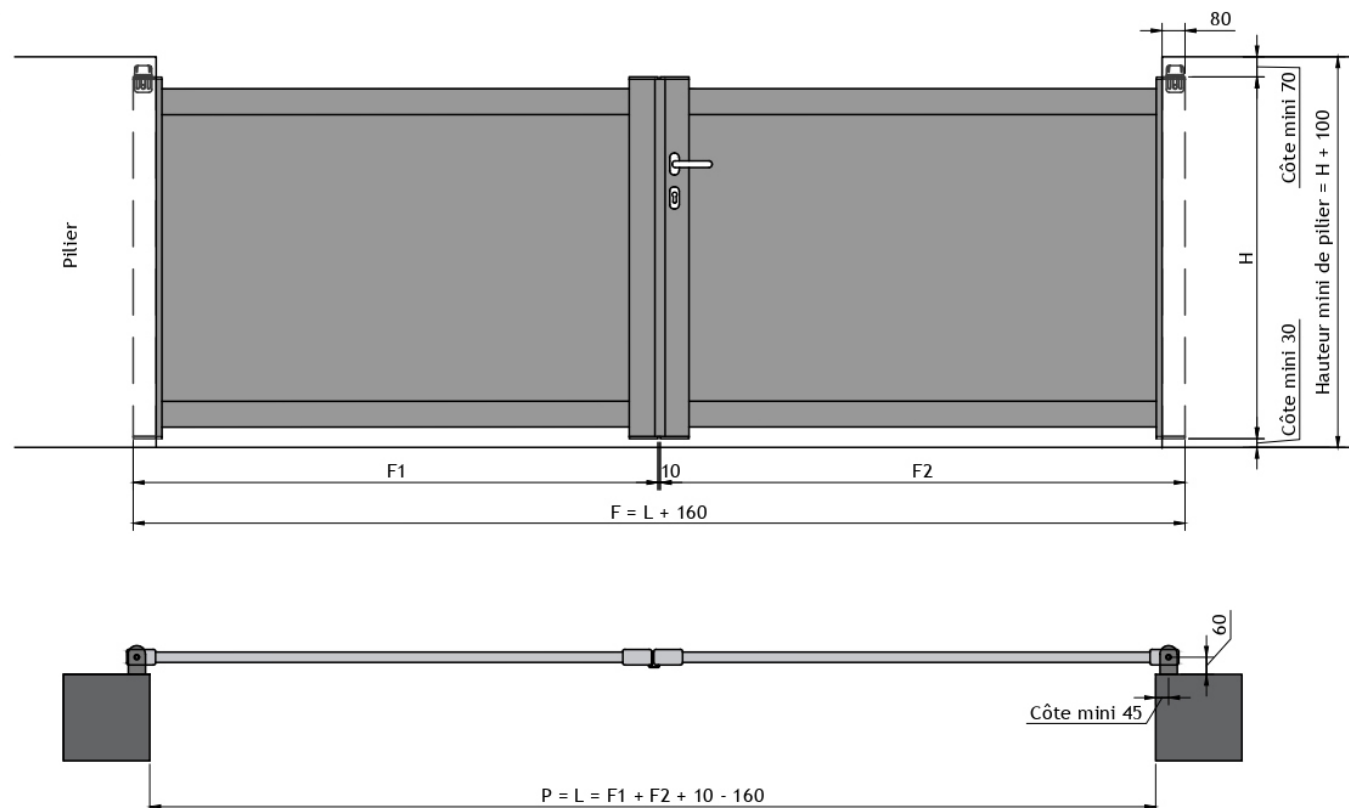

Designer: ID	Date: 30/05/2022	Title: PORTAIL ALUMINIUM P100x54	Construction:
Check:	Date:	Client:	Product line: P100x54
Approval:	Date:	Subject:	Type: BATTANT
Scale: 1/25	Unit: mm	File: FICHA DE APLICACÃO - APLICQUE - P100x54 - v2022-01 - APLICACÃO MONTAGEM PIELF	Project: -
General tol.: ± 1	Content: JEUX DE POSE EN APPLIQUE		Version: v2022_01
Format: A4			

GLOSSAIRE

H	Hauteur fabrication du portail
F	Largeur de fabrication du portail
L	Largeur entre piliers
P	Largeur de passage

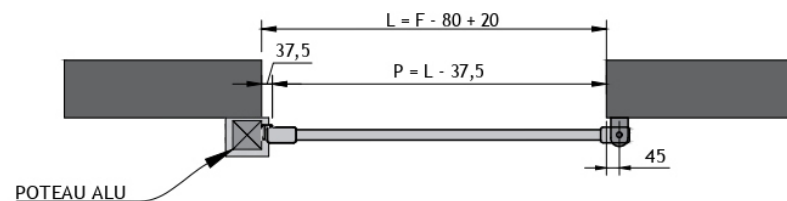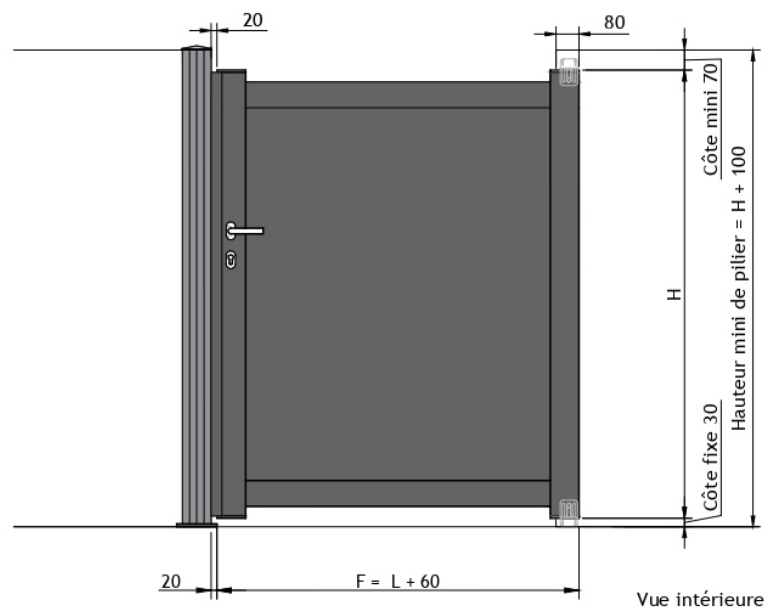

Designer: ID	Date: 30/05/2022	Title: PORTAIL ALUMINIUM P100x54	Construction:
Check:	Date:	Client:	Model:
Approval:	Date:	Subject:	l.Ref.:
Scale: 1/25	Unit: mm	File: FICHE DE APPLICATION - APPLIQUE - P100x54 - v2022-01 - APPLICATION MONTAGE PBT	Project:
General tol.: ± 1		Content: JEUX DE POSE EN APPLIQUE	Version v2022_01
Format: A4			



KIT OCCULTATION




PORTAIL ALUMINIUM

STD - P100x54


Designer:	Date: 31/05/2022	Title: KIT OCCULTATION		Construction: Standard
Check:	Date:	Client:	Model: -	Product line: P100x54
Approval:	Date:	Subject:	l.Ref.: -	Type: -
Scale: -	Unit: mm	File: FICHA DE APLICAÇÃO_KIT_OCCULTATION - A4_H oapa		Project: -
General tol.: ± 1			Content: KIT OCCULTATION	
Format: A4			Version v2022_01	

GLOSSAIRE

H	Hauteur fabrication du portail
F	Largeur de fabrication du portail
L	Largeur entre piliers
P	Largeur de passage

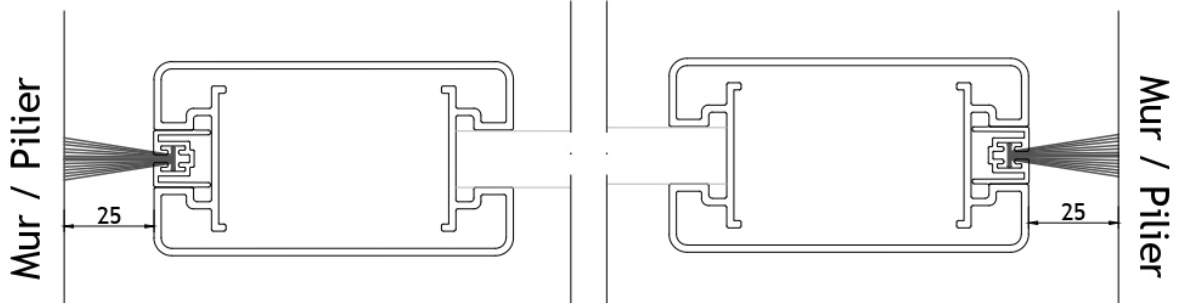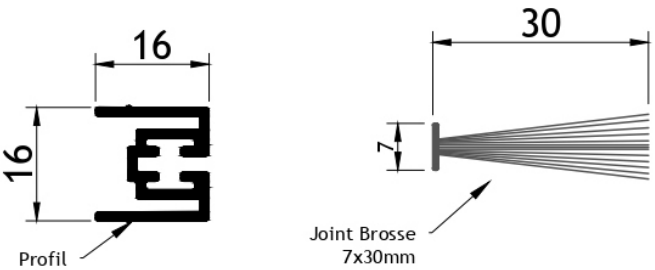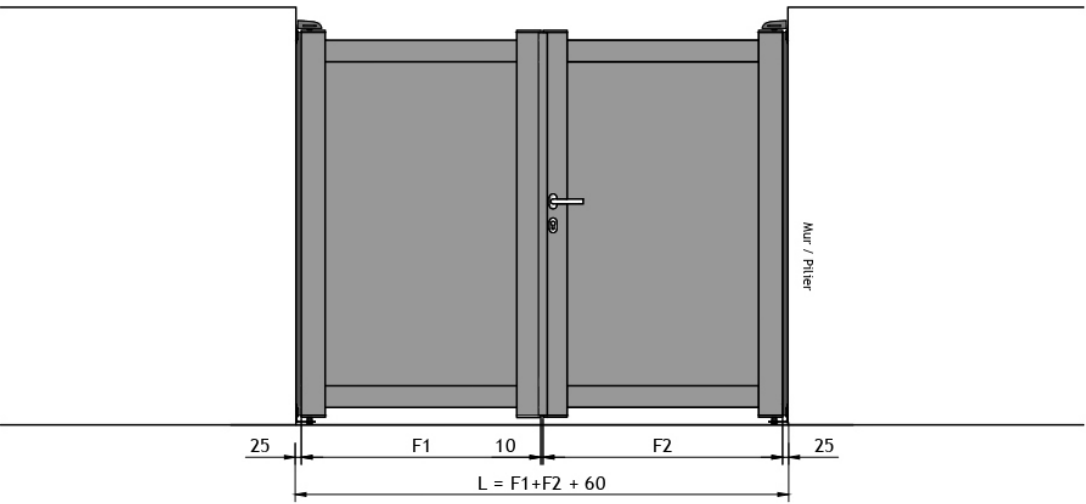

Designer: ID	Date: 31/05/2022	Title: KIT OCCULTATION	Construction: Standard
Check:	Date:	Client:	Product line: P100x54
Approval:	Date:	Subject:	Type: -
Scale: 1:30	Unit: mm	File: FICHA DE APLICAÇÃO_KIT_OCCULTATION - A4_H [3]	Project: -
General tol.: ± 1	Content: KIT OCCULTATION / BATTANT		
Format: A4	Version v2022_01		

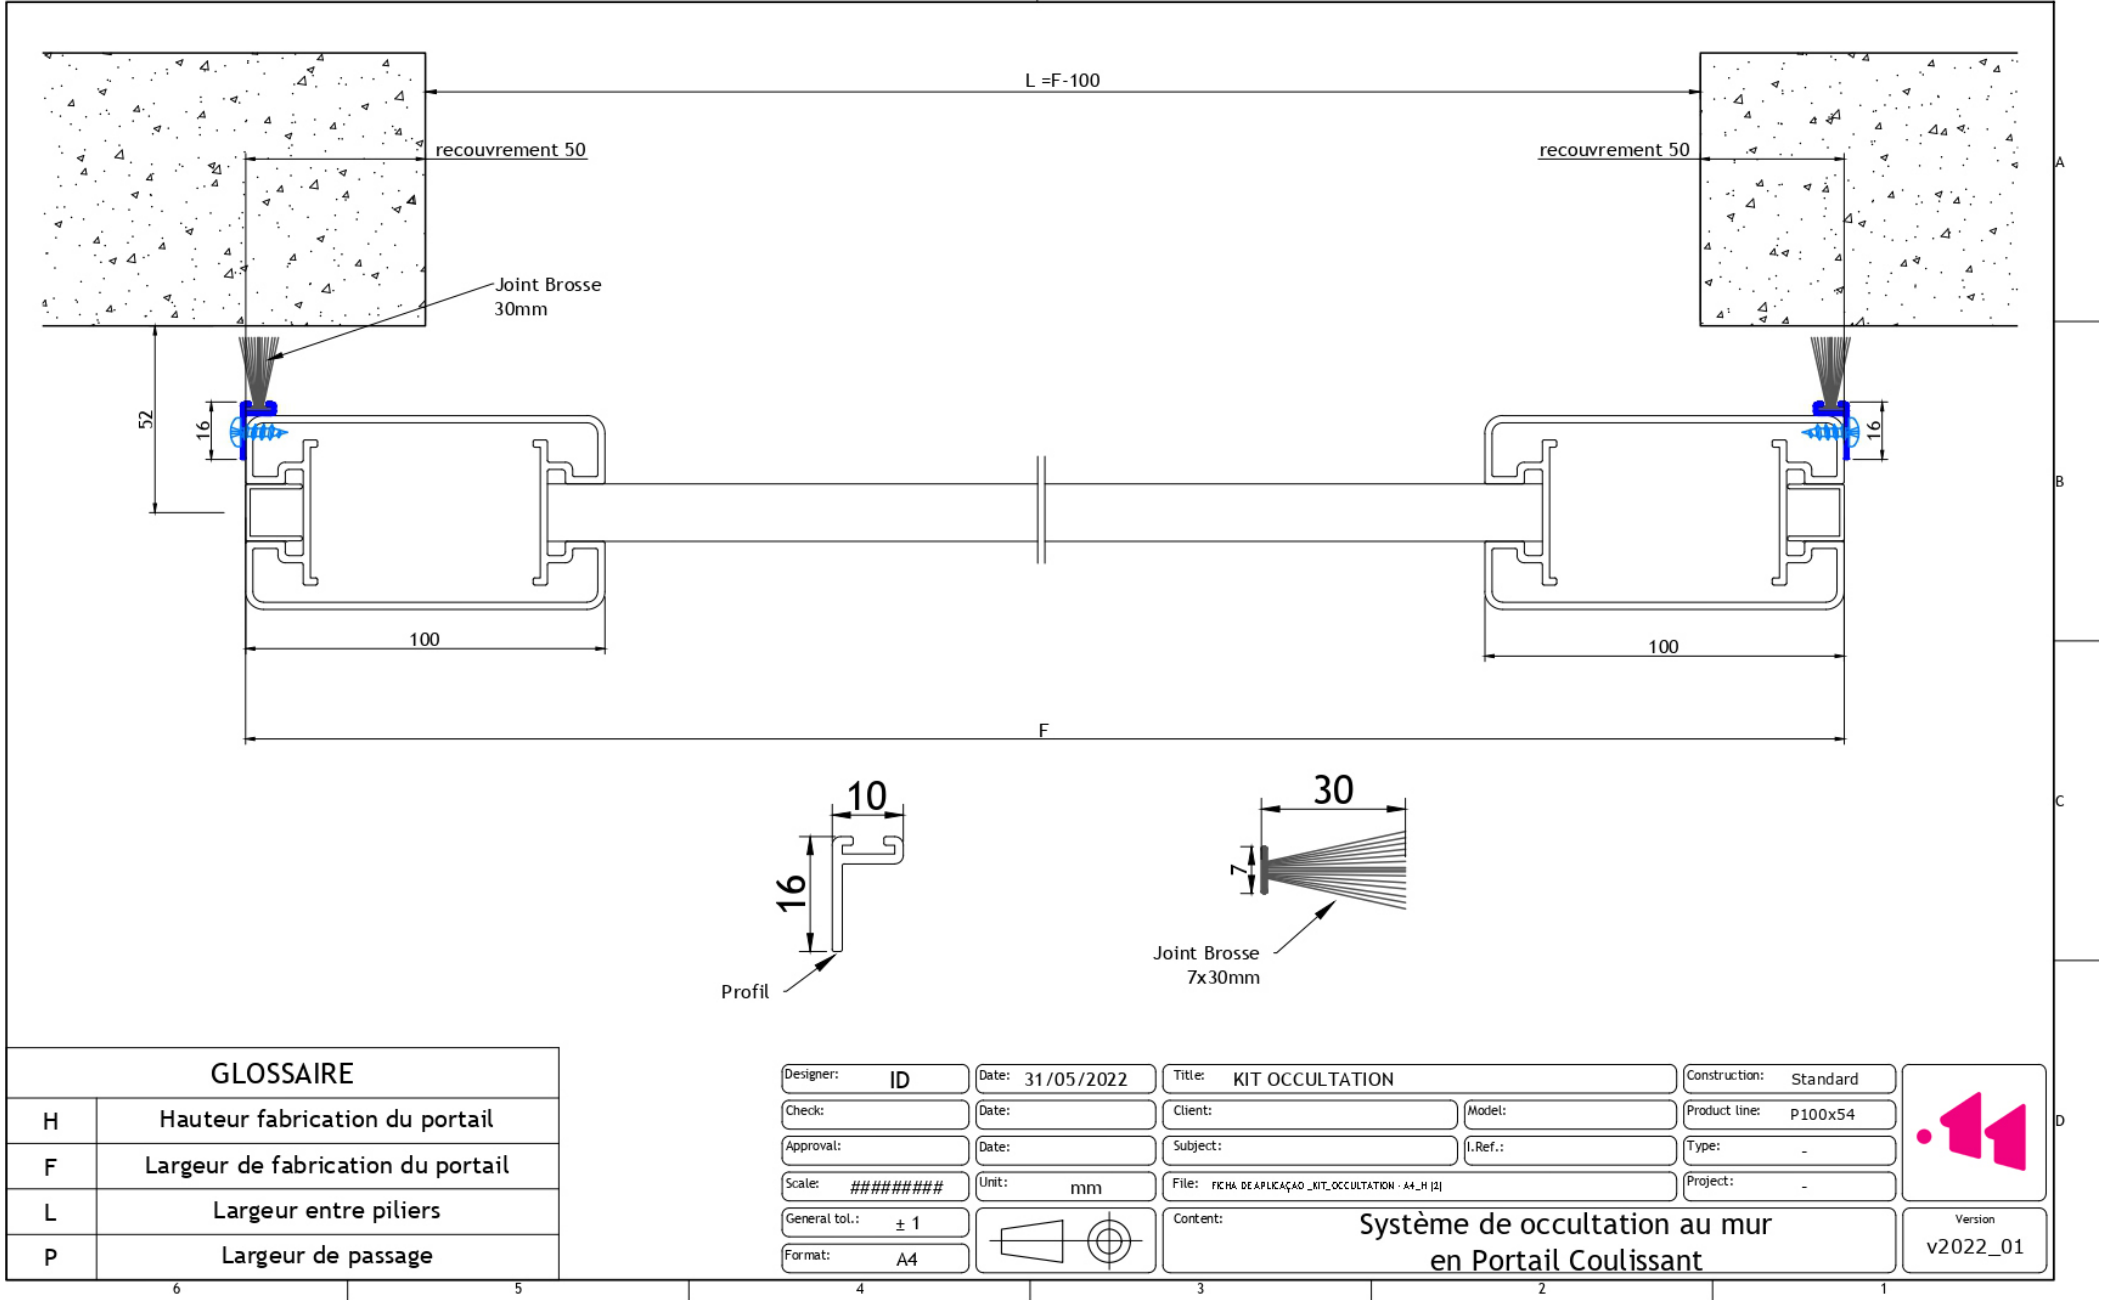



PORTAIL ALUMINIUM

P100x54

Designer: ID	Date: 30/05/2022	Title: PORTAIL ALUMINIUM P100x54		Construction:
Check:	Date:	Client:	Model: -	Product line: P100x 54
Approval:	Date:	Subject:	I.Ref.: -	Type:
Scale: -	Unit: mm	File: FICHA DE APLICACÃO - PENTE - P100x54 - v2022-01 - CAPA		Project: -
General tol.: ± 1				
Format: A4				
Content: JEUX DE POSE EN PENTE				Version v2022_01



GLOSSAIRE

H	Hauteur fabrication du portail
F	Largeur de fabrication du portail
L	Largeur entre piliers
P	Largeur de passage

H	Pente max. **	Entraxe (E)
jusqu'à 1500	12,0%	600
1501-1800	9,0%	800
> 1800	7,0%	1000

** Gond - Position 3;
 $X = (H - E) / 2$

Posições do 'Gond'

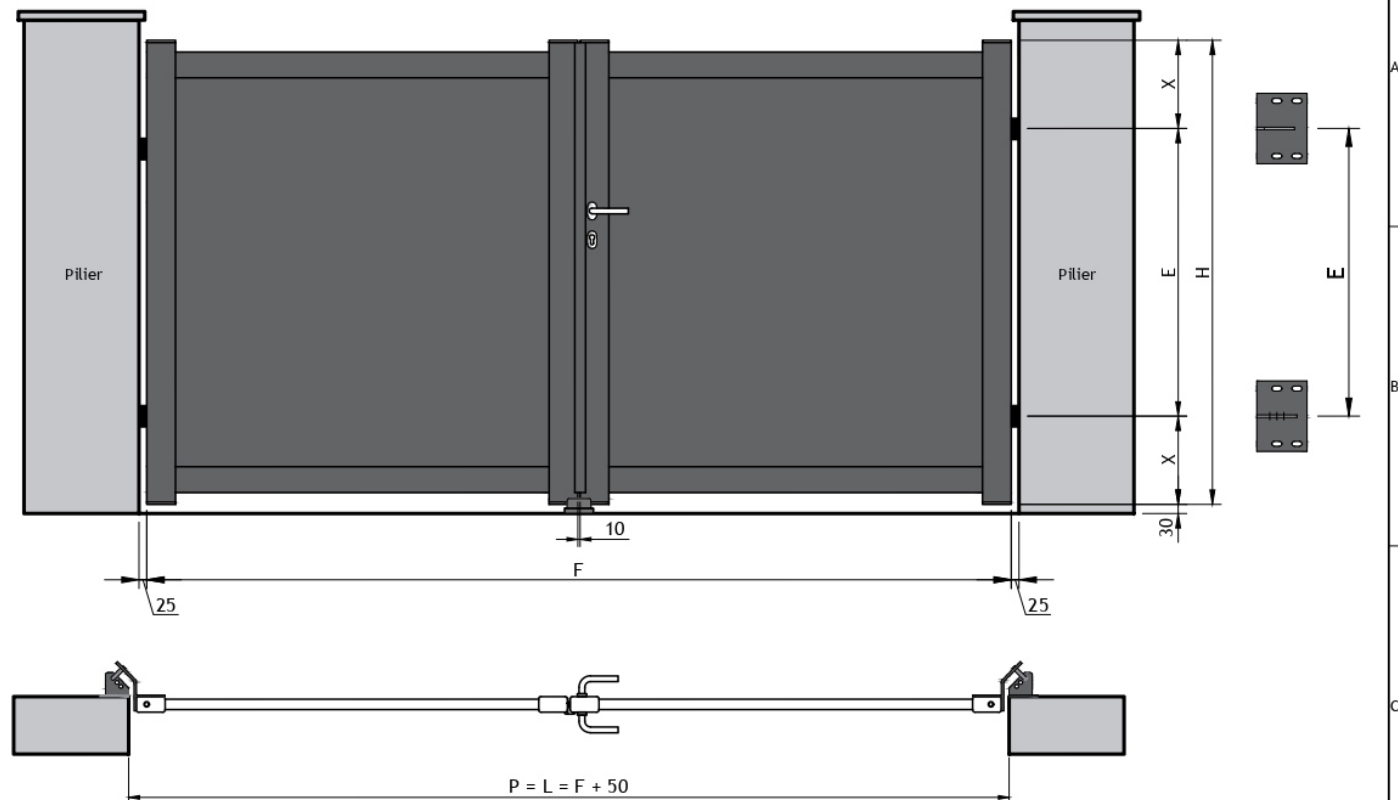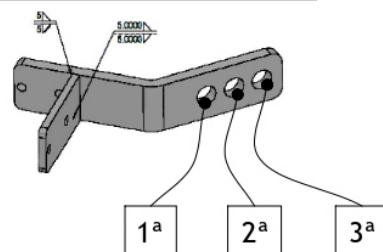

Designer: ID	Date: 30/05/2022	Title: PORTAIL ALUMINIUM P100x54	Construction:
Check:	Date:	Client:	Product line: P100x54
Approval:	Date:	Subject:	Type: PORTILLON
Scale: 1/25	Unit: mm	File: FICHA DE APLICAÇÃO - PENTE - P100x54 - v2022.01 - APLICAÇÃO MONTAGEM PB1F	Project:
General tol.: ± 1		Content: JEUX DE POSE EN PENTE	Version v2022_01
Format: A4			



GÂCHE ÉLECTRIQUE




PORTAIL ALUMINIUM

STD - P100x54

Designer:	Date: 30/05/2022	Title: Portillon + gâche électrique	Construction: Standard
Check:	Date:	Client:	Model: -
Approval:	Date:	Subject:	Product line: P100x54
Scale: -	Unit: mm	File: FICHA DE APLICAÇÃO_GACHE ELETRIQUE P100X54 - A4_H [iso.pt]	Type: -
General tol.: ± 1			Project: -
Format: A4			Version v2022_01

GLOSSAIRE

H	Hauteur fabrication du portail
F	Largeur de fabrication du portail
L	Largeur entre piliers
P	Largeur de passage

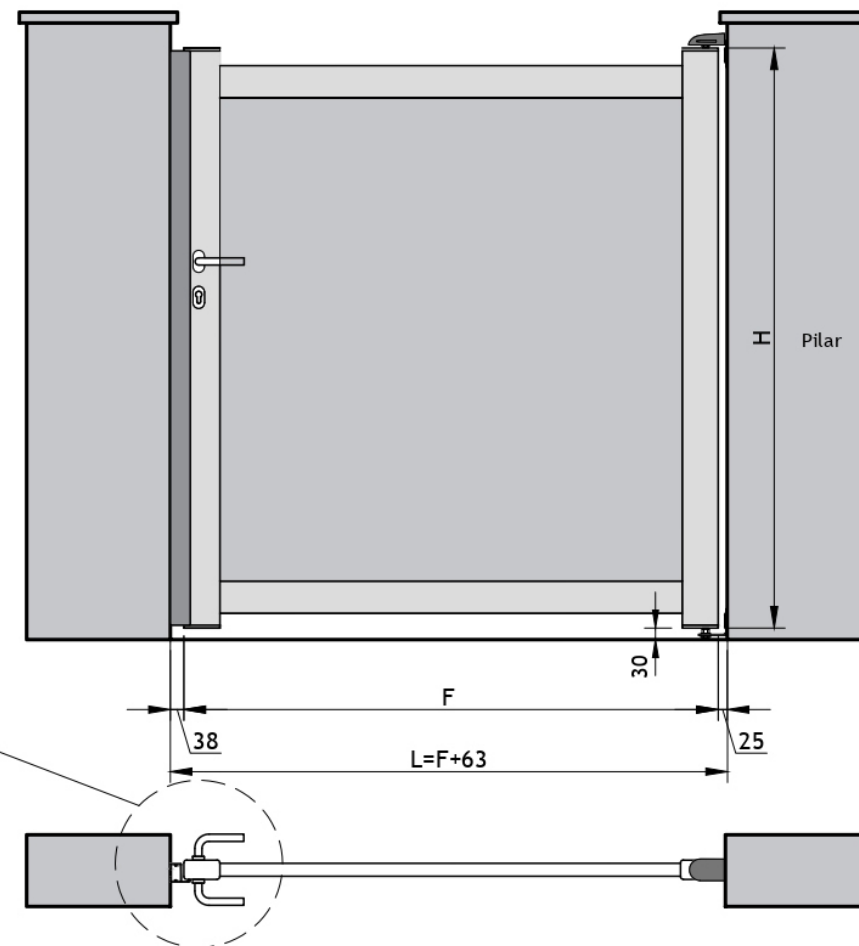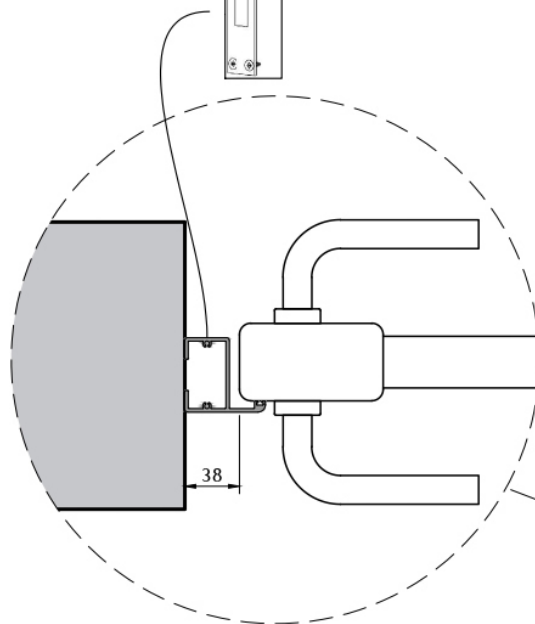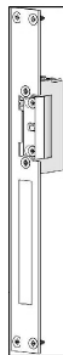

La largeur demandée aura un dégagement de 25 mm côté pivot et 38 mm côté serrure, totalisant une remise de 63 mm.

Il convient de noter que le quota de réserve supérieur est d'au moins 70 mm. En plus de cela, il doit y avoir un espace de 30 mm entre l'extrémité du dessus inférieur et le sol.

Designer: ID	Date: 30/05/2022	Title: Portillon + gâche électrique	Construction: Standard
Check:	Date:	Client:	Model:
Approval:	Date:	Subject:	Product line: P100x54
Scale: 1:20	Unit: mm	File: FICHA DE APLICACAO_GACHE ELETRIQUE P100X54 - A4_H	Type: -
General tol.: ± 1		Project: -	
Format: A4		Content: GÂCHE ELECTRIQUE	



Version
v2022_01